

Voel je thuis in

OOSTEINDERWEG 585 AALSMEER

De makelaar waar
je je thuis voelt.



*Luxe, licht en bijzonder
veelzijdig wonen aan de rand
van Amstelveen!*



Ludenhoff 
makelaars & taxateurs o.g.

020-6459446

amstelveen@ludenhoff.nl | [ludenhoff.nl](https://www.ludenhoff.nl)



Klanten waarderen ons met een ...
Deze waardering is afkomstig van Funda.



9,7

Welkom

De makelaar waar
je je thuis voelt.

Wij zijn Ludenhoff makelaars en taxateurs o.g., de makelaar in Utrecht, Amstelveen en Amsterdam. Met één team van makelaars, taxateurs en hypotheekadviseurs zijn we actief in Utrecht, Zeist, De Bilt en regio Amstelveen en Amsterdam. We zijn een klein en persoonlijk kantoor met een groot werk-gebied en meer dan 50 jaar ervaring.

Wij weten wat er speelt. In de Nederlandse huizenmarkt én op alle fronten van ons vak. En tegelijkertijd zijn we ook gewoon mensen. We hebben zelf geboden, misgegrepen, gejuicht. In spanning afgewacht, getekend en geproost. Gekocht en verkocht. We weten hoe het voelt. En we weten hoe het werkt.

Zo kunnen we jou als klant zo goed mogelijk helpen als je bijvoorbeeld een huis wil kopen of een huis wil verkopen. Want dat is waar het ons uiteindelijk om gaat. Waarom klanten ons aanbevelen of zelf nog eens terugkeren? We zijn persoonlijk en direct in ons contact, geven eerlijk advies en hebben een flinke dosis kennis en ervaring.

We begeleiden je als verkoopmakelaar en aankoopmakelaar in Utrecht en Amstelveen van A tot Z. Taxeren je huis op de juiste waarde. En voorzien je op onafhankelijke wijze van een passende hypotheek. Pas als jij tevreden bent, zit onze taak erop. Dat is onze belofte.

Ludenhoff makelaars en taxateurs o.g. De makelaar waar je je thuis voelt.



UW MAKELAAR

Paul Bosse
REGISTERMAKELAAR - TAXATEUR O.G.

020-6459446
06-22854456
bosse@ludenhoff.nl

In contact komen met jouw makelaar in Amstelveen

Heb je voornemens een woning te (ver)kopen, wil je je woning laten taxeren of heb je een vraag over jouw hypotheek? Dan gaan we binnenkort graag eens met je in gesprek - natuurlijk geheel vrijblijvend. Je kunt ons bereiken door te bellen naar +31 (0)20-6459446 of een email te sturen naar amstelveen@ludenhoff.nl. Met al jouw prangende vragen kun je te allen tijde terecht bij Ludenhoff: dé makelaar uit regio Amstelveen en Amsterdam.



Omschrijving

OOSTEINDERWEG 585 AALSMEER

Luxe, licht en bijzonder veelzijdig wonen aan de rand van Amstelveen

Aan de geliefde Oosteinderweg 585 in Aalsmeer, direct grenzend aan het Amsterdamse Bos, ligt deze moderne en hoogwaardig afgewerkte 6-kamerwoning met een royale woonoppervlakte van 207 m².

De woning (bouwjaar 2018, energielabel A) combineert moderne luxe met praktische flexibiliteit. Dankzij de verrassende indeling en het overvloedige lichtinval is dit een ideaal huis voor uiteenlopende woonwensen: gezinnen met (tiener)kinderen, werken aan huis of mantelzorg. Hier woon je ruim, energiezuinig en comfortabel, met het Amsterdamse Bos letterlijk als achtertuin.

Indeling

Begane grond: multifunctioneel en zelfstandig te gebruiken

De begane grond heeft een eigen entree, drie ruime slaapkamers en een tweede badkamer. Perfect voor mantelzorg, gastenverblijf, kantoor of praktijk aan huis. De mogelijkheden zijn eindeloos.

Tweede verdieping: het leefgedeelte

Via de entree bereik je het schitterende leefgedeelte. Hier valt direct het vele licht op door de hoge ligging en grote ramen. De sfeervolle woonkamer met open haard staat in open verbinding met de moderne keuken met kookeiland, inbouwapparatuur en hoogwaardige afwerking, een echte eyecatcher.

Daarnaast zijn er twee comfortabele slaapkamers, een luxe badkamer en een separaat toilet.

Zolder: extra ruimte waar je die wilt

De ruime zolder biedt volop mogelijkheden als kantoor, hobbyruimte of opslag.

Buiten

Het gebouw is doordacht opgezet met veel privacy en ruimte. Je beschikt over twee eigen parkeerplaatsen met laadmogelijkheid voor elektrische auto's, een grote berging en een fraai aangelegde tuin met optimale zonligging. De twee balkons bieden fijne buitenruimte op hoogte.

De terrassen zijn afgewerkt met antracietkleurig tegelwerk en de achterzijde is voorzien van een duurzame houten schoeiing.

Locatie

Wonen aan de Oosteinderweg 585 betekent het beste van twee werelden: rust, ruimte en groen in het hart van Aalsmeer, met de dynamiek van de stad binnen handbereik.

De ligging is ideaal nabij Amstelveen, Schiphol en het Amsterdamse Bos.

In Amstelveen vind je een breed aanbod aan winkels, restaurants en scholen; Schiphol ligt op slechts 15 minuten rijden. Voor ontspanning zijn er het Amsterdamse Bos en de Westeinderplassen, perfect voor wandelen, fietsen of watersport.

Met de A9 in de buurt zijn de verbindingen richting Amsterdam en de rest van de Randstad uitstekend.

Goed om te weten

Bouwjaar 2018

Woonoppervlakte 207 m²

Inhoud 774 m³

Twee balkons en royale tuin

Warmtepomp met 300 L boiler

15 zonnepanelen


Energietabel A, vloerverwarming door het hele huis

Twee parkeerplaatsen met laadmogelijkheid

Oplevering in overleg



Kenmerken

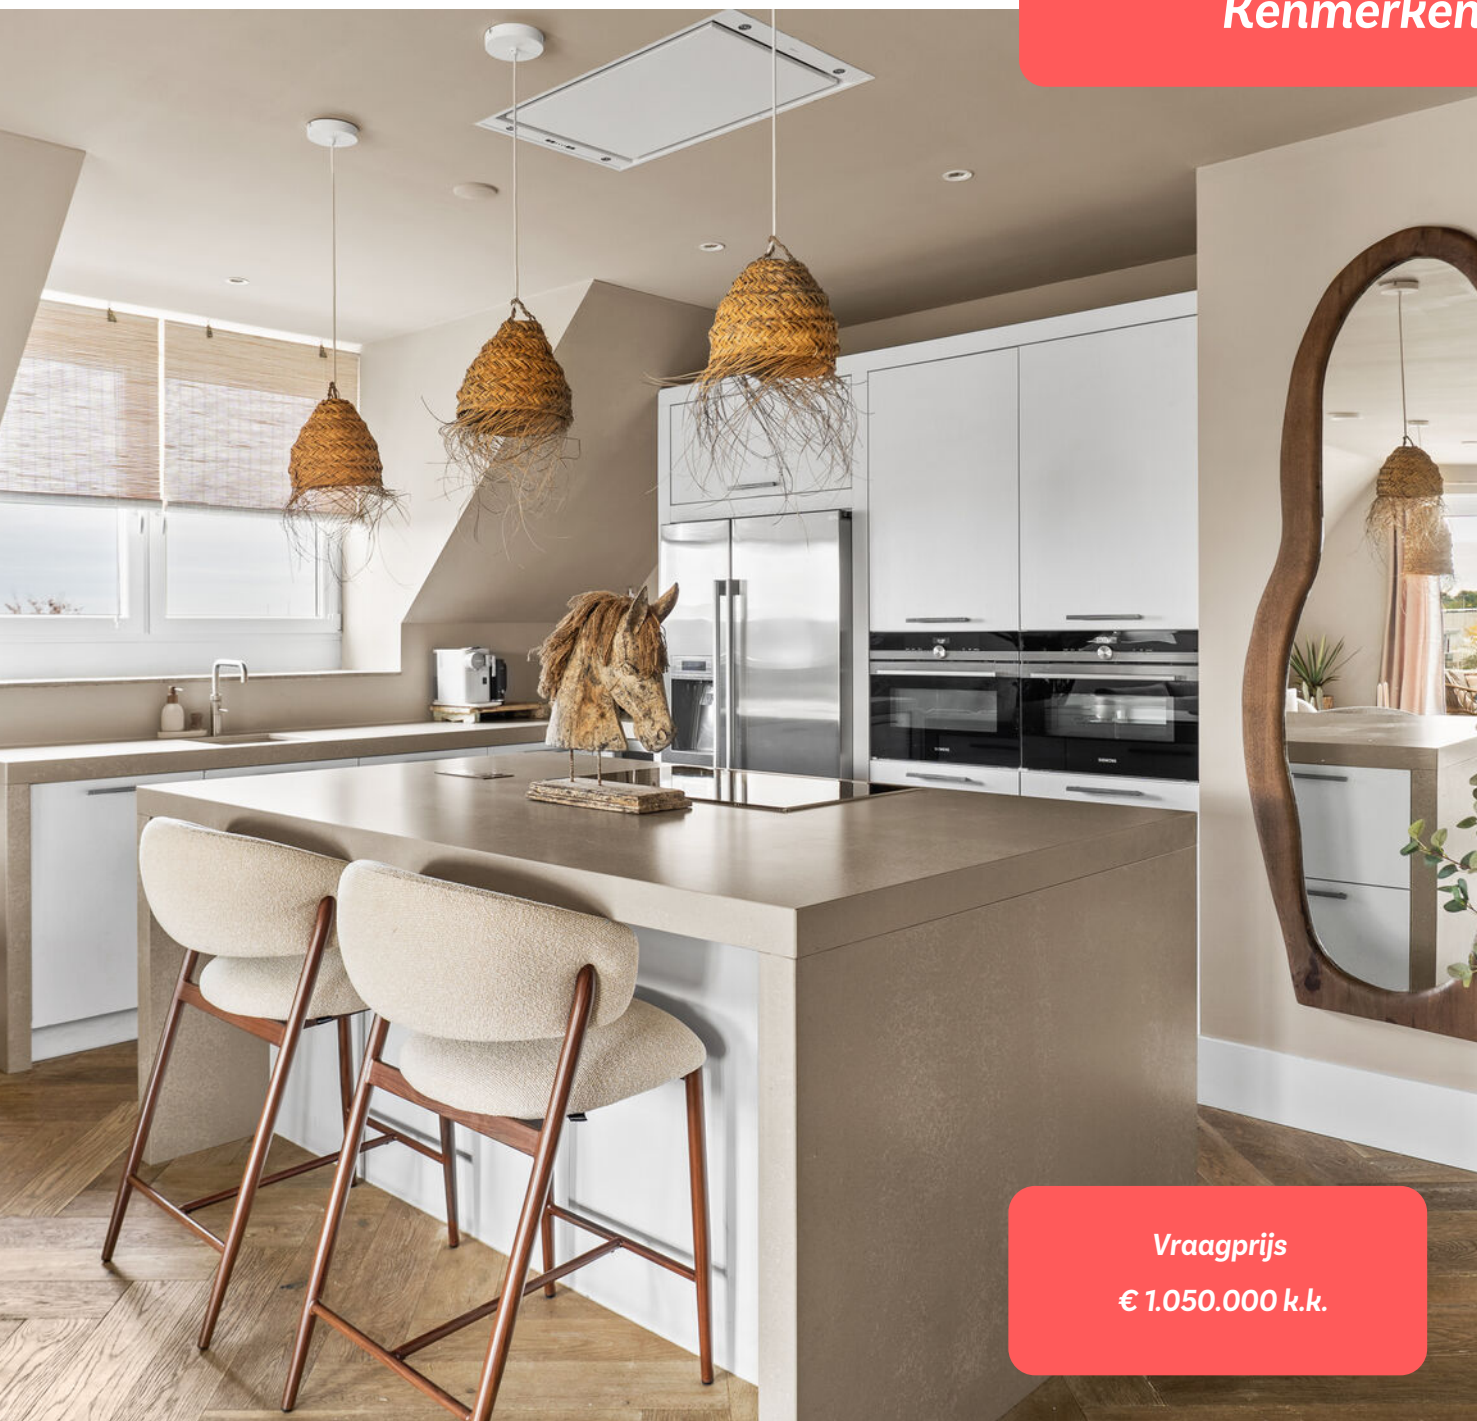

Vraagprijs
€ 1.050.000 k.k.

Soort woning	beneden + bovenwoning	Gebruiksoppervlak wonen	207 m	
Bouwtype	appartement	Gebouwgebonden buitenruimte	44 m	
Bouwjaar	2018	Externe bergruimte	-	
Aantal kamers	7	Bruto inhoud	774 m	
Slaapkamers	5	Perceeloppervlakte	0 m	
Energie label			Tuin oppervlakte	undefined m






Plattegrond

Oosteinderweg 585, Aalsmeer Begane grond




De plattegronden zijn geproduceerd voor promotionele doeleinden en ter indicatie.
Aan de plattegronden kunnen geen rechten worden ontleend.
© www.vistaview.nl

Plattegrond

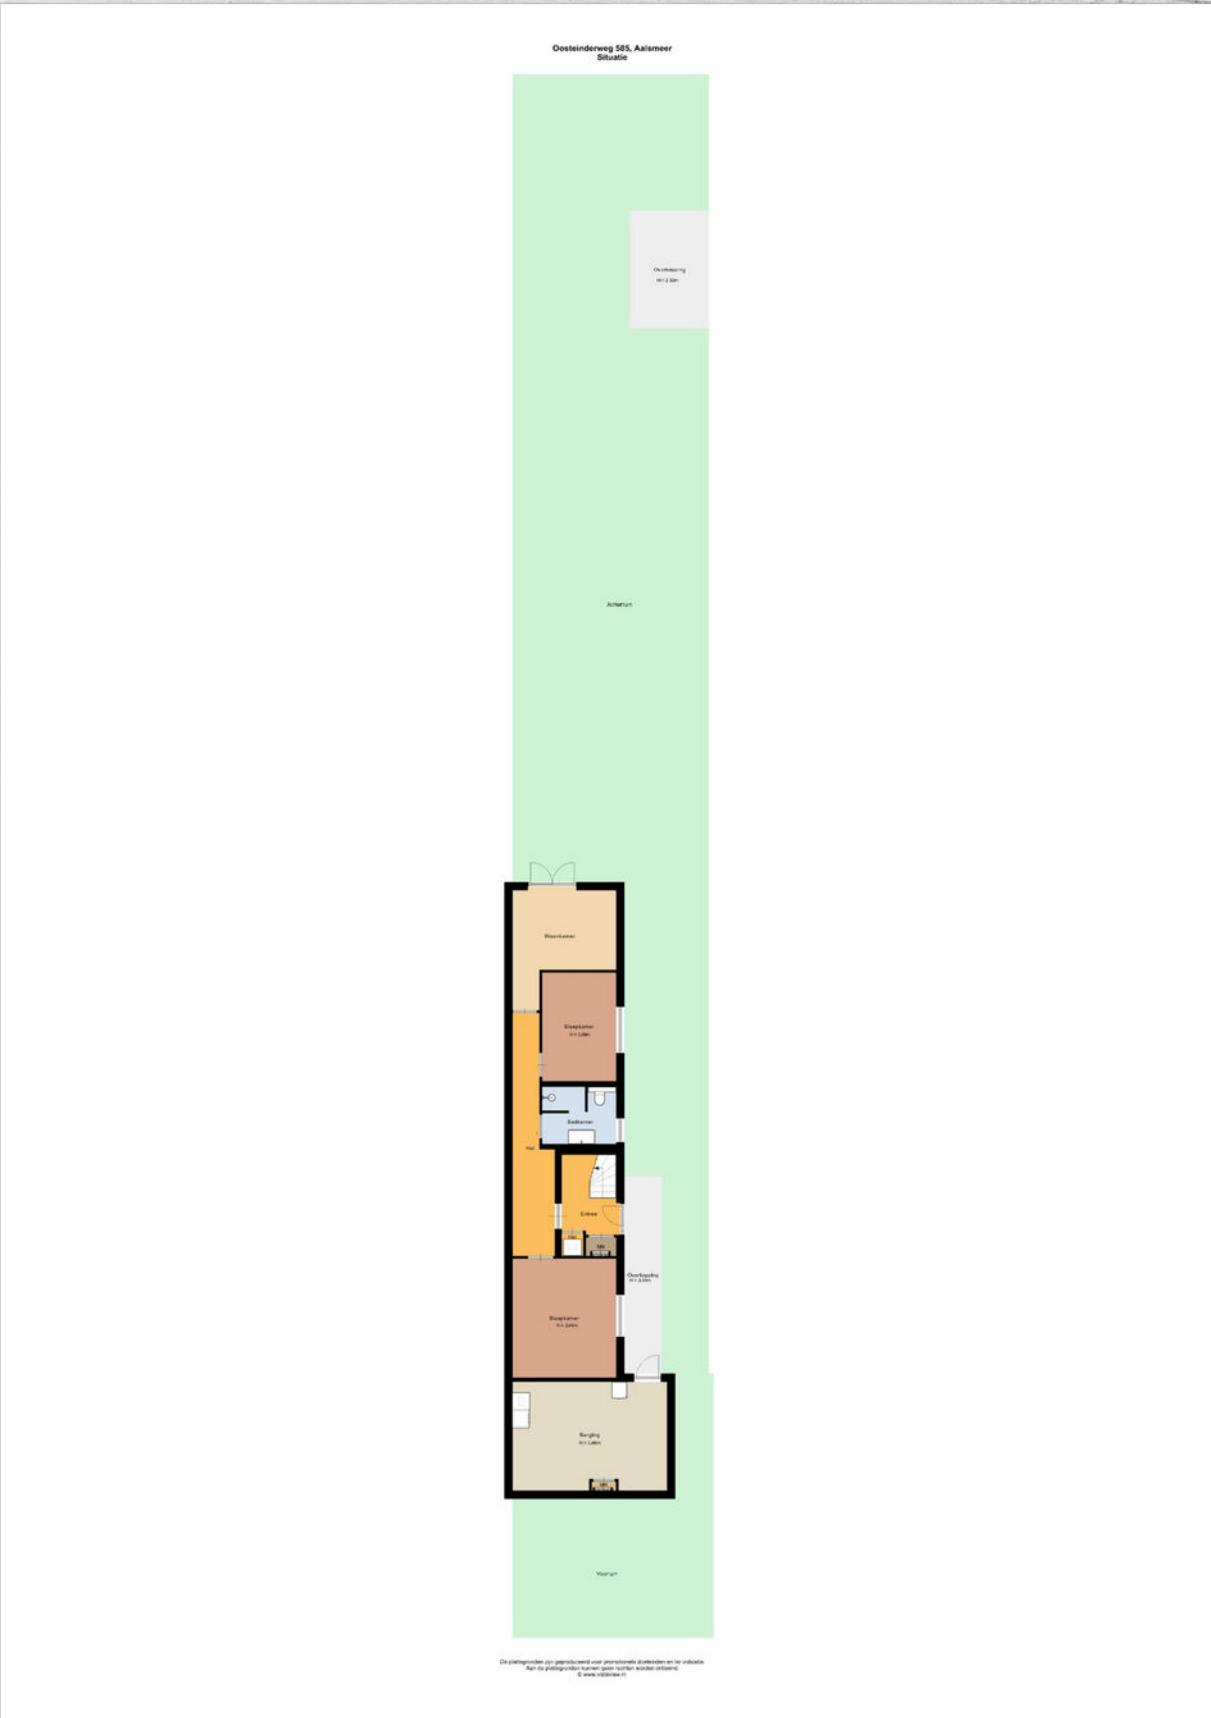


Plattegrond

Oosteinderweg 585, Aalsmeer Tweede verdieping

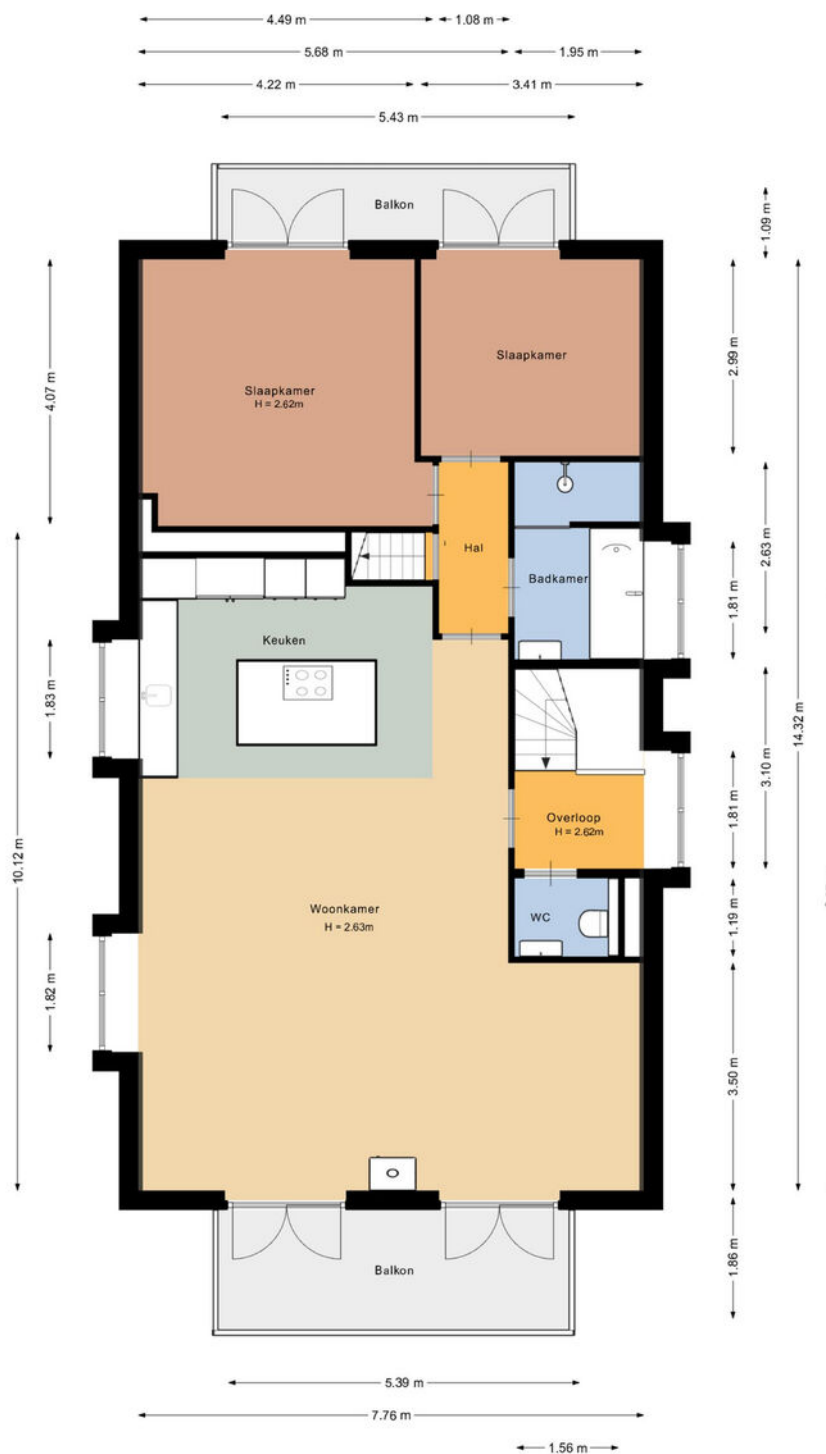

De plattegronden zijn geproduceerd voor promotionele doeleinden en ter indicatie.
Aan de plattegronden kunnen geen rechten worden ontleend.
© www.vistaview.nl

Oosteinderweg 585, Aalsmeer Zolder

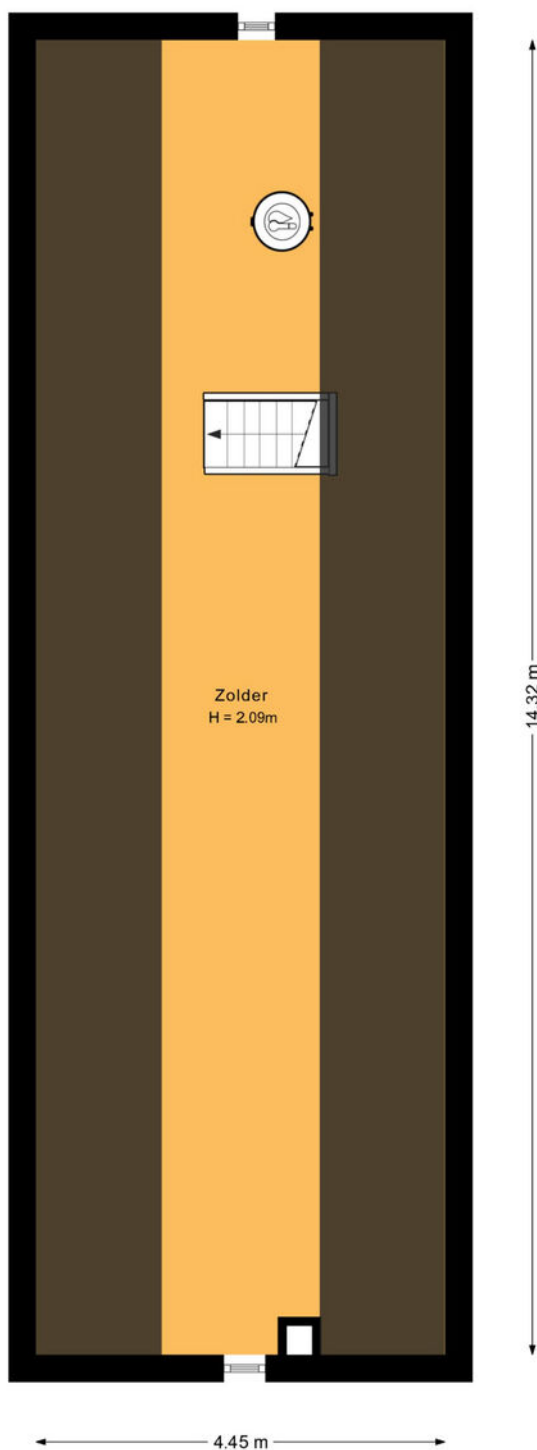

De plattegronden zijn geproduceerd voor promotionele doeleinden en ter indicatie.
Aan de plattegronden kunnen geen rechten worden ontleend.
© www.vistaview.nl

Kadastrale kaart



A horizontal number line with tick marks at 0, 5, 10, 15, 20, and 25m.

Deze kaart is noordgericht

12345 Perceelnummer

25 Huisnummer

Vastgestelde kadastrale grens

Voorlopige kadastrale grens

Administratieve kadastrale grens

Bebouwing

Voor een eensluidend uittreksel, geleverd op 30 oktober 2025
De bewaarder van het kadaster en de openbare registers



Schaal 1: 500

Kadastrale gemeente	Aalsmeer
Sectie	A
Perceel	3050

Aan dit uittreksel kunnen geen betrouwbare maten worden ontleend.
De Dienst voor het kadaster en de openbare registers behoudt zich de intellectuele
eigendomsrechten voor, waaronder het auteursrecht en het databankenrecht.

kadaster



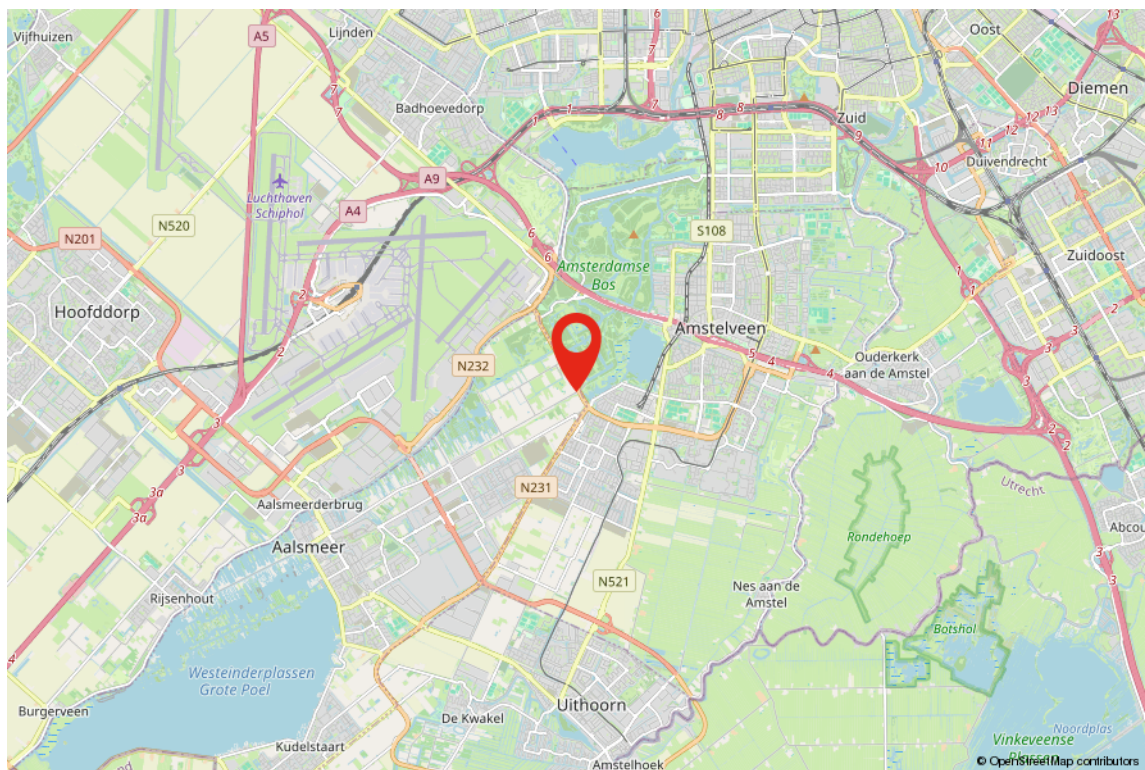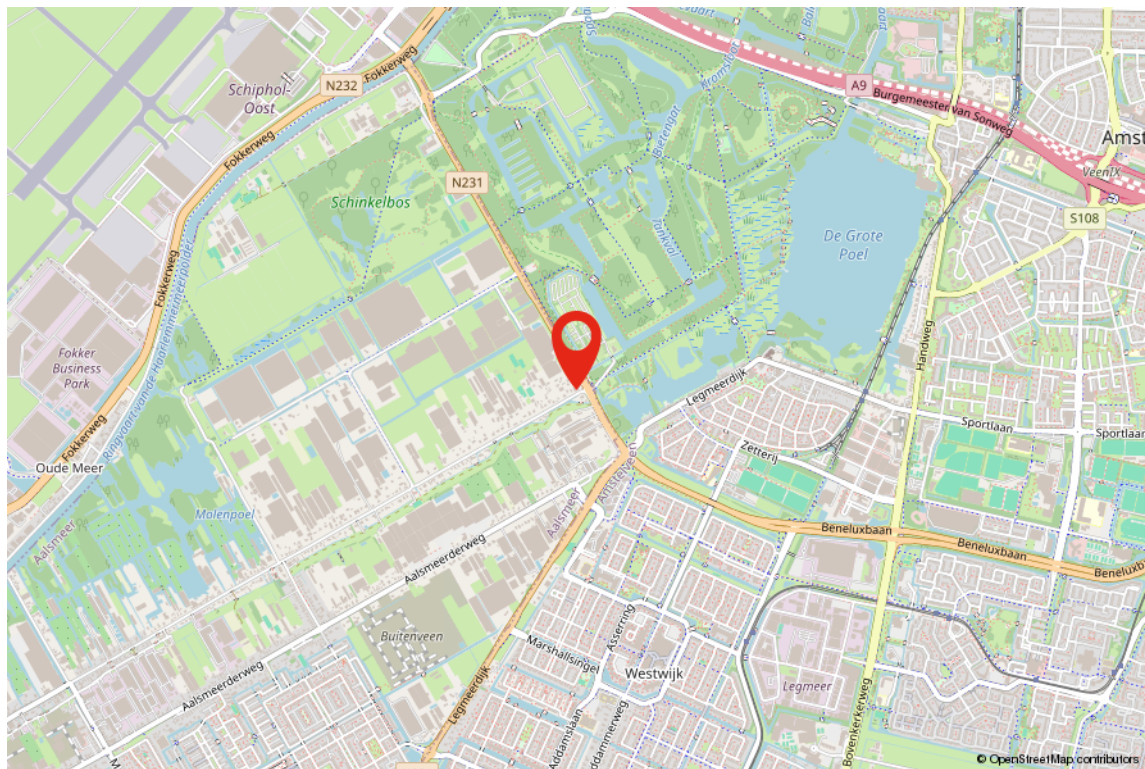

Ons team



Ludenhoff makelaars en taxateurs o.g.

AMSTERDAMSEWEG 415, 1181 BP AMSTELVEEN | 020-6459446 | AMSTELVEEN@LUDENHOFF.NL



Rob Kok

BEËDIGD MAKELAAR-TAXATEUR O.G.

020-6459446
+31 (0) 653222151
r.kok@ludenhoff.nl



Herman de Jonge

BEËDIGD MAKELAAR-TAXATEUR O.G.

020-6459446
+31 (0) 655181619
jonge@ludenhoff.nl



Paul Bosse

REGISTERMAKELAAR - TAXATEUR O.G.

020-6459446
+31 (0) 622854456
bosse@ludenhoff.nl

Algemene voorwaarden

Kosten koper

Achter de vraagprijs wordt “k.k.” (kosten koper) vermeld. Deze bijkomende kosten bestaan uit de overdrachtsbelasting, notariskosten voor de opmaak van akte en levering en kadasterkosten ten behoeve van de inschrijving van de akte van levering.

Meldingsplicht/onderzoeksplicht

De verkoper heeft de verplichting een aspirant-koper in te lichten over al hetgeen dat ter kennis van koper behoort te worden gebracht. Daarentegen heeft ook koper de onderzoeksplicht naar alle zaken die voor hem van belang zijn. Een koper kan zich niet beroepen op onbekendheid met feiten die hij/zij zelf had kunnen waarnemen, of die kenbaar waren uit deze brochure of uit de openbare registers, danwel gangbare informatiebronnen.

Biedingen

Een bieding bestaat uit de volgende elementen:

- Het bedrag dat u biedt, ook wel openingsvoorstel genoemd
- De gewenste opleveringsdatum (eigendomsoverdracht/aanvaarding)
- Eventuele ontbindende voorwaarden (bijvoorbeeld het verkrijgen van een financiering)
- Eventuele roerende zaken, anders genoemd dan de evt. aanwezige roerende zakenlijst

Biedingen ontvangen wij graag schriftelijk per e-mail. Uw bod wordt door ons aan verkoper overgebracht. U kunt niet afdwingen dat u in onderhandeling bent. U bent pas in onderhandeling als de verkoper een tegenbod doet. U bent niet in onderhandeling als wij u aangeven dat wij de bieding met verkoper gaan bespreken.

Rechtsgeldige koopovereenkomst pas ná ondertekening

Een mondelinge overeenstemming tussen de particuliere verkoper en de particuliere koper is niet rechtsgeldig. Met andere woorden: er is geen koop. Er is pas sprake van een rechtsgeldige koop als de particuliere verkoper en de particuliere koper de koopovereenkomst hebben ondertekend. Dit vloeit voort uit artikel 7:2 Burgerlijk Wetboek. Een bevestiging van de mondelinge overeenstemming per e-mail of een toegestuurd concept van de koopovereenkomst wordt overigens niet gezien als een 'ondertekende koopovereenkomst'.

Koopakte

De koopakte dient binnen één week opgemaakt te worden conform het model van de Koninklijke Notariële Beroepsorganisatie - Ring Amsterdam. De keuze van de notaris voor het opmaken van de koopakte en de eigendomsoverdracht is aan koper. Wij adviseren koper een notaris te kiezen uit de regio Amsterdam (Amstelveen, Amsterdam, Diemen, Mijdrecht, Abcoude, Badhoevedorp, Hoofddorp, Uithoorn of Aalsmeer). Indien koper een notaris wenst aan te wijzen die kantoor houdt buiten voornoemd gebied, zijn verkopend makelaar en diens opdrachtgever gerechtigd kosten in

rekening te brengen bij koper. Deze kosten zijn gebaseerd op het extra beslag van productiemiddelen en tijd. De kosten zullen worden berekend naar een nog nader op te geven uurtarief, alsmede een kilometervergoeding van 19 eurocent per kilometer.

3 Dagen bedenktijd

Een particuliere koper heeft 3 dagen bedenktijd. Gedurende deze periode kunt u de overeenkomst ongedaan maken. De bedenktijd begint op de dag dat de koper de door beide partijen ondertekende akte of een kopie daarvan krijgt overhandigd.

Waarborgsom

Het is gebruikelijk dat de koper uiterlijk binnen 4 weken na het tekenen van de koopakte een waarborgsom stort bij de notaris ter grootte van 10% van de koopsom. In plaats van een waarborgsom kan koper ook een schriftelijke bankgarantie stellen, mits deze bankgarantie onvoorwaardelijk is afgegeven door een in Nederland gevestigde bankinstelling.

Ontbindende voorwaarden

Een koper heeft de mogelijkheid een koopovereenkomst aan te gaan onder ontbindende voorwaarden. Dit kan betrekking hebben op het afsluiten van een financiering en/of het uitvoeren van een bouwkundige keuring. Indien een koper ontbindende voorwaarden wil opnemen in de koopakte dan dient dit tijdens de onderhandelingen duidelijk kenbaar te worden gemaakt. De gebruikelijke termijn voor de financiering bedraagt circa 4 weken na het tekenen van de koopakte. Indien geen financiering wordt verkregen, kan de koopovereenkomst binnen de genoemde termijn worden ontbonden. De voorwaarden waaraan deze ontbinding dient te voldoen, worden nader uitgewerkt in de koopakte. Wordt er geen gebruik gemaakt van de mogelijkheid de overeenkomst te ontbinden, dan is de koop na het verstrijken van de termijn definitief.

Disclaimer: Deze informatie is door ons met de nodige zorgvuldigheid samengesteld. Onzerzijds wordt echter geen enkele aansprakelijkheid aanvaard voor enige onvolledigheid, onjuistheid of anderszins, dan wel de gevolgen daarvan. Alle opgegeven maten en oppervlakten zijn indicatief. Van toepassing zijn de Algemene consumentenvoorwaarden NVM.

Toelichtingsclausule NEN2580

De Meetinstructie is gebaseerd op de NEN2580. De Meetinstructie is bedoeld om een meer eenduidige manier van meten toe te passen voor het geven van een indicatie van de gebruiksoppervlakte. De Meetinstructie sluit verschillen in meetuitkomsten niet volledig uit, door bijvoorbeeld interpretatieverschillen, afrondingen of beperkingen bij het uitvoeren van de meting.

De makelaar waar
je je thuis voelt.



WIJ HELPEN JE GRAAG BIJ

Verkoop

Soepel verloop,
goede afloop.

Aankoop

Een huis kopen
waar je je thuis
voelt.

Taxatie

Zeker weten waar je
aan toe bent.

Hypotheek

Samen maken we
het mogelijk.

Meer weten over onze diensten of ons aanbod?
Neem dan telefonisch contact met ons op of stuur
een mailtje. *We staan voor je klaar.*

Ludenhoff 
makelaars & taxateurs o.g.

Amsterdamseweg 415, 1181 BP Amstelveen

020-6459446 | amstelveen@ludenhoff.nl

ludenhoff.nl