

# Voel je thuis in

De makelaar waar  
je je thuis voelt.

WERNER HELMICHSTRAAT 105 UTRECHT



**Ludenhoff**   
makelaars & taxateurs o.g.

030-2368484

utrecht@ludenhoff.nl | [ludenhoff.nl](https://ludenhoff.nl)





**Klanten waarderen ons met een ...**  
Deze waardering is afkomstig van Funda.



**9,7**

# Welkom

De makelaar waar  
je je thuis voelt.

**Wij zijn Ludenhoff makelaars en taxateurs o.g., de makelaar in Utrecht, Amstelveen en Amsterdam. Met één team van makelaars, taxateurs en hypotheekadviseurs zijn we actief in Utrecht, Zeist, De Bilt en regio Amstelveen en Amsterdam. We zijn een klein en persoonlijk kantoor met een groot werk-gebied en meer dan 50 jaar ervaring.**

Wij weten wat er speelt. In de Nederlandse huizenmarkt én op alle fronten van ons vak. En tegelijkertijd zijn we ook gewoon mensen. We hebben zelf geboden, misgegrepen, gejuicht. In spanning afgewacht, getekend en geproost. Gekocht en verkocht. We weten hoe het voelt. En we weten hoe het werkt.

Zo kunnen we jou als klant zo goed mogelijk helpen als je bijvoorbeeld een huis wil kopen of een huis wil verkopen. Want dat is waar het ons uiteindelijk om gaat. Waarom klanten ons aanbevelen of zelf nog eens terugkeren? We zijn persoonlijk en direct in ons contact, geven eerlijk advies en hebben een flinke dosis kennis en ervaring.

We begeleiden je als verkoopmakelaar en aankoopmakelaar in Utrecht en Amstelveen van A tot Z. Taxeren je huis op de juiste waarde. En voorzien je op onafhankelijke wijze van een passende hypotheek. Pas als jij tevreden bent, zit onze taak erop. Dat is onze belofte.

**Ludenhoff makelaars en taxateurs o.g. De makelaar waar je je thuis voelt.**



## Merlijn Nieland

VASTGOEDADVISEUR

030-2368484

+31 (0) 624166400

m.nieland@ludenhoff.nl

## In contact komen met jouw makelaar in Utrecht

Heb je voornemens een woning te (ver)kopen, wil je je woning laten taxeren of heb je een vraag over jouw hypotheek? Dan gaan we binnenkort graag eens met je in gesprek - natuurlijk geheel vrijblijvend. Je kunt ons bereiken door te bellen naar +31 (0)30-2368484 of een email te sturen naar [utrecht@ludenhoff.nl](mailto:utrecht@ludenhoff.nl). Met al jouw prangende vragen kun je te allen tijde terecht bij Ludenhoff: dé makelaar uit Utrecht, Zeist, De Bilt en omstreken.



## Omschrijving

# WERNER HELMICHSTRAAT 105 UTRECHT

Werner Helmichstraat 105, Utrecht

Sfeervol wonen in een rustige jaren 20 straat met het comfort van nu

Welkom aan de Werner Helmichstraat 105, een karaktervolle tussenwoning in de geliefde wijk Zuilen. Hier komen de charme van de jaren 20 en het comfort van modern wonen moeiteloos samen. De woning is met zorg gemoderniseerd en straalt rust en licht uit. Instapklaar en tot in detail verzorgd.

### Wonen en koken

De woonkamer voelt direct prettig aan door de natuurlijke lichtinval, de houten vloer en de rustige afwerking. Er is een gezellige eethoek en onder de trap voldoende bergruimte door een ruime trapkast. Aan de achterzijde bevindt zich de open keuken, het hart van het huis. Boven het kookeiland is een lichtstraat geplaatst die zorgt voor extra daglicht en een open, ruimtelijk gevoel. De keuken is praktisch ingedeeld, voorzien van alle moderne inbouwapparatuur en biedt voldoende werk- en bergruimte. Via de openslaande deuren stap je zo de tuin in. In het verlengde van de keuken bevindt zich de praktisch ingerichte wasruimte met alle witgoed aansluitingen en toegang tot het toilet.

### Buitenleven

De achtertuin is verzorgd (uitgevoerd met sfeerverlichting), diep en biedt veel privacy. Dankzij de ligging op het noordoosten geniet je een groot deel van de dag tot in de avond van de zon. Er is volop ruimte om te ontspannen, te tuinieren of gezellig buiten te eten. Achterin staat een stenen berging met elektra, handig voor klussen, fietsen en gereedschap.

### Slapen en baden

Op de eerste verdieping vind je een ruime slaapkamer met een klederkamer die ook kan fungeren als slaapkamer. Beide kamers beschikken over een ingebouwde kledingkast. De badkamer is stijlvol ingericht met een inloopdouche, dubbele wastafel en rustige kleuren. De tweede verdieping biedt ruimte aan een derde slaapkamer en een fijne thuiswerkplek voorzien van een vaste internetaansluiting en extra stopcontacten onder de schuine kap. De dakramen zorgen hier voor veel licht en een prettige sfeer.

### Duurzaamheid en onderhoud

De woning verkeert in goede staat van onderhoud. In het voorjaar van 2024 is al het buitenschilderwerk uitgevoerd. In december 2023 zijn negen zonnepanelen geplaatst op de daken en is de meterkast volledig vernieuwd en verzaamd. Deze aanpassing is voorbereid op elektrisch autoladen en een thuisbatterij. Ook bevindt zich hier de nieuwe glasvezelaansluiting.

De verduurzaming zorgt niet alleen voor toekomstbestendigheid, maar ook voor een opvallend laag energieverbruik.

### Locatie

De Werner Helmichstraat ligt in een rustige en karakteristieke straat in Zuilen, bekend om haar vriendelijke sfeer en groene omgeving. Op loopafstand vind je winkels, gezellige horecazaken, scholen en het Julianapark. Met de fiets ben je via de vernieuwde Amsterdamsestraatweg binnen tien minuten in de binnenstad en ook station Zuilen en de uitvalswegen zijn dichtbij.

### Bijzonderheden

Karaktervolle jaren 20 tussenwoning

- Lichte woonkamer met houten vloer
- Open keuken met kookeiland en lichtstraat
- Diepe achtertuin op het noordoosten met veel zon en privacy
- Stenen berging in de achtertuin
- Badkamer met inloopdouche en dubbele wastafel
- Drie slaapkamers en complete thuiswerkplek
- Verzorgde staat van onderhoud, buitenschilderwerk voorjaar 2024
- Vernieuwde meterkast, voorbereid op elektrisch laden en thuisbatterij
- Voorzien van 9 zonnepanelen en glasvezelaansluiting
- Opvallend laag energieverbruik
- Rustige ligging nabij het centrum van Utrecht
- Instapklaar en energiezuinig
- Oplevering in overleg
- Aanvullende clausules zoals een ouderdomsclausule zijn van toepassing.

Een sfeervol en comfortabel thuis, met aandacht voor detail en duurzaamheid. Dat is wonen aan de Werner Helmichstraat 105 in Utrecht.





## Kenmerken



Vraagprijs  
€ 625.000 k.k.

|               |                 |                         |       |
|---------------|-----------------|-------------------------|-------|
| Soort woning  | eengezinswoning | Gebruiksoppervlak wonen | 102 m |
| Bouwtype      | eindwoning      |                         |       |
| Bouwjaar      | 1926            | Externe bergruimte      | 7 m   |
| Aantal kamers | 4               | Bruto inhoud            | 357 m |
| Slaapkamers   | 3               | Perceeloppervlakte      | 96 m  |
| Energie label | B               |                         |       |









## Keuken













## Slaapkamers







## Badkamer







## Zolderverdieping

















## Omgeving









## Vogelvlucht









# Plattegrond


Werner Helmichstraat 105, Utrecht  
Situatie



De plattegronden zijn geproduceerd voor promotionele doeleinden en ter indicatie.  
Aan de plattegronden kunnen geen rechten worden ontleend.  
© www.vistaview.nl




## Werner Helmichstraat 105, Utrecht Begane grond

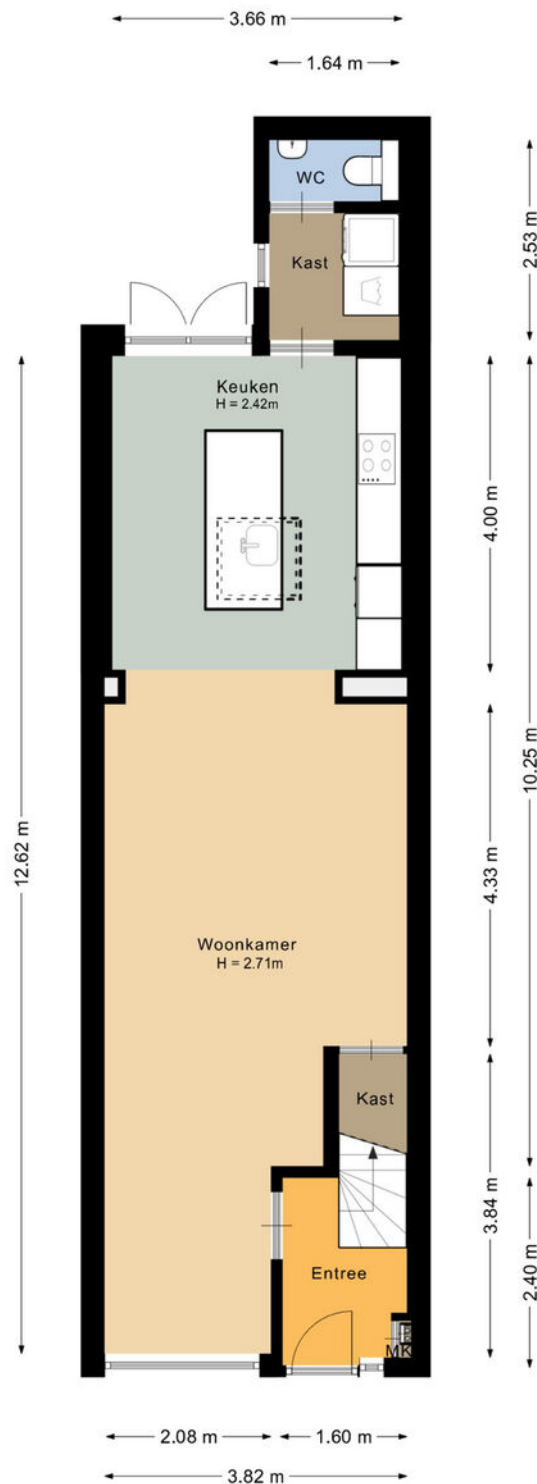

De plattegronden zijn geproduceerd voor promotionele doeleinden en ter indicatie.  
Aan de plattegronden kunnen geen rechten worden ontleend.  
© www.vistaview.nl




## Werner Helmichstraat 105, Utrecht Eerste verdieping

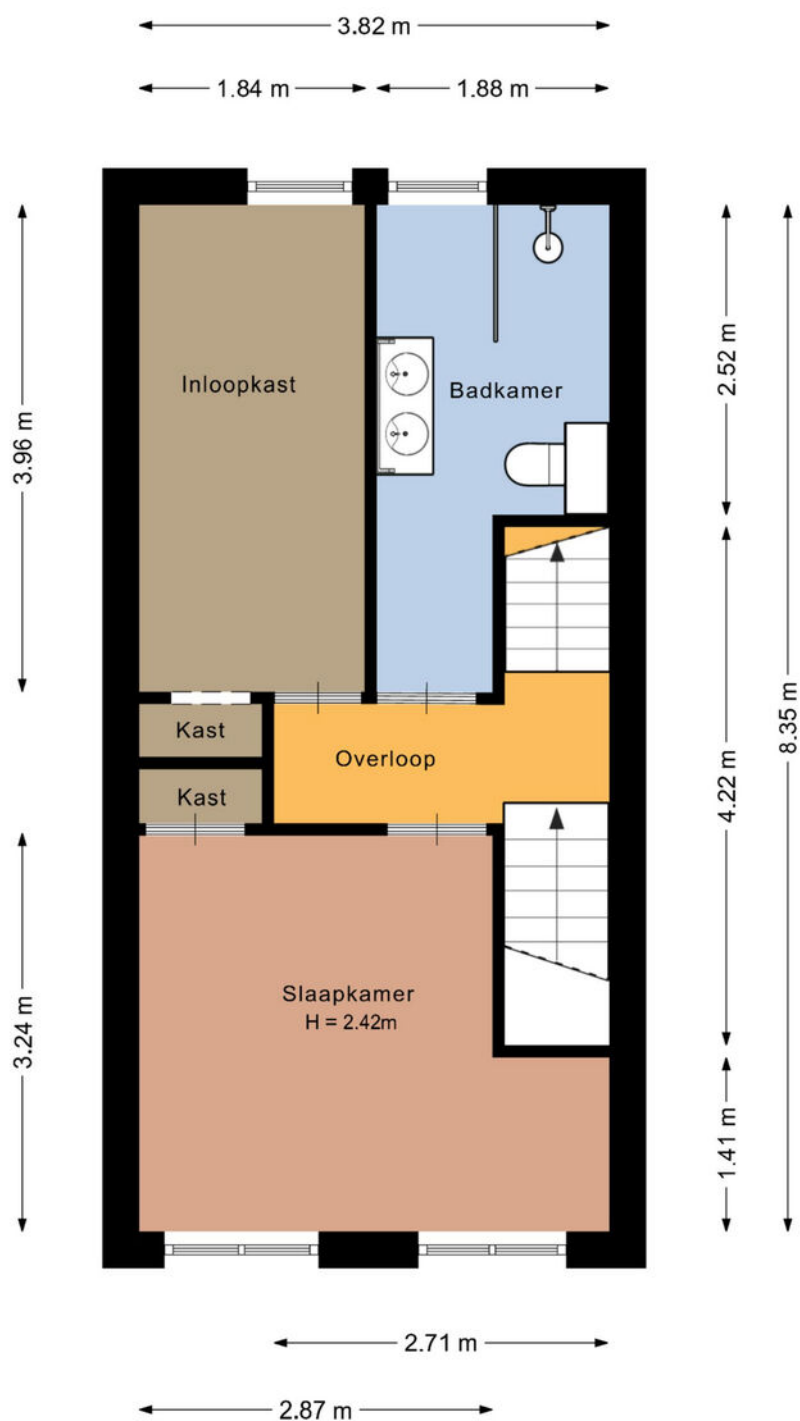

De plattegronden zijn geproduceerd voor promotionele doeleinden en ter indicatie.  
Aan de plattegronden kunnen geen rechten worden ontleend.  
© www.vistaview.nl



**Werner Helmichstraat 105, Utrecht  
Tweede verdieping**

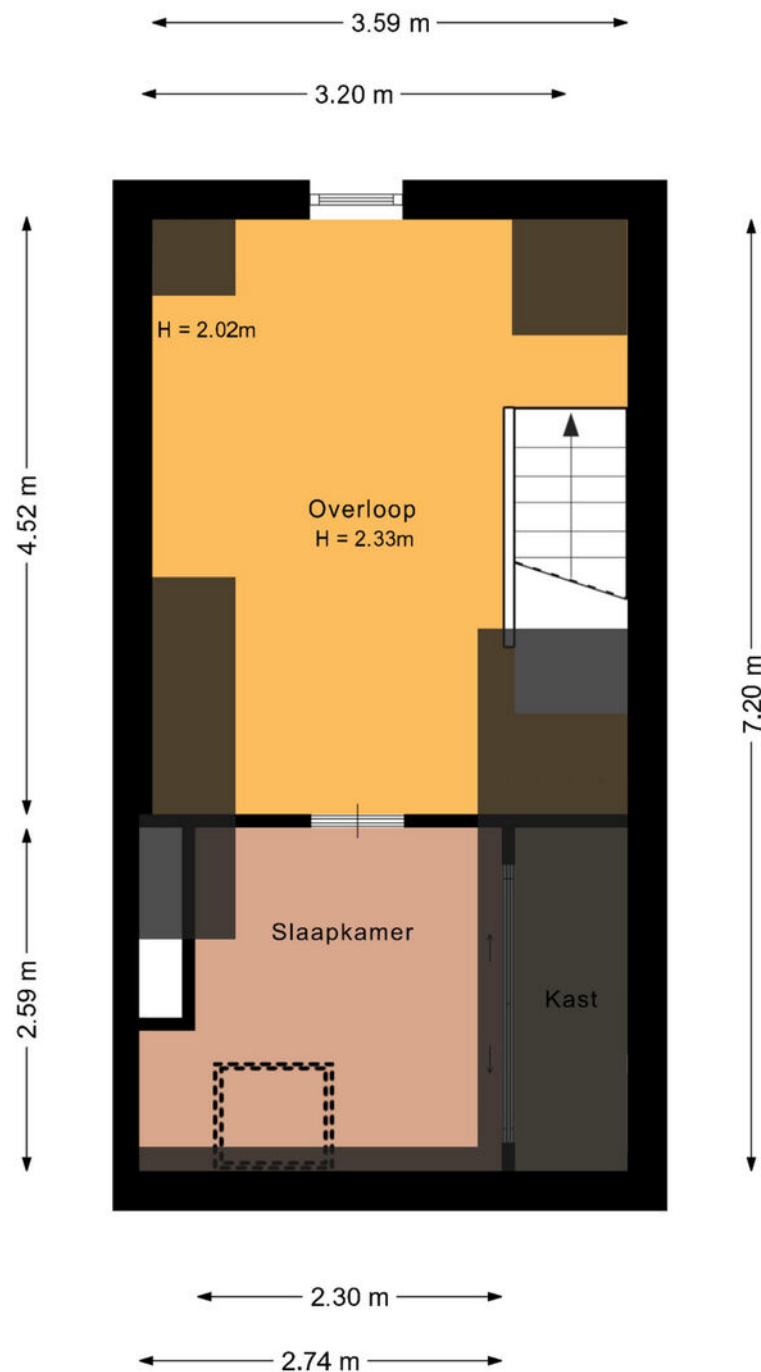

De plattegronden zijn geproduceerd voor promotionele doeleinden en ter indicatie.  
Aan de plattegronden kunnen geen rechten worden ontleend.

© www.vistaview.nl



# Kadastrale kaart

Kadastrale kaart

Uw referentie: Werner Helmichstraat



12345  
25

Deze kaart is noordgericht

Perceelnummer

Huisnummer

Vastgestelde kadastrale grens

Voorlopige kadastrale grens

Administratieve kadastrale grens

Bebouwing

Voor een eensluidend uittreksel, geleverd op 26 mei 2023  
De bewaarder van het kadaster en de openbare registers



Schaal 1: 500

|                     |        |
|---------------------|--------|
| Kadastrale gemeente | Zuilen |
| Sectie              | C      |
| Perceel             | 2856   |

Aan dit uittreksel kunnen geen betrouwbare maten worden ontleend.  
De Dienst voor het kadaster en de openbare registers behoudt zich de intellectuele eigendomsrechten voor, waaronder het auteursrecht en het databankenrecht.

kadaster



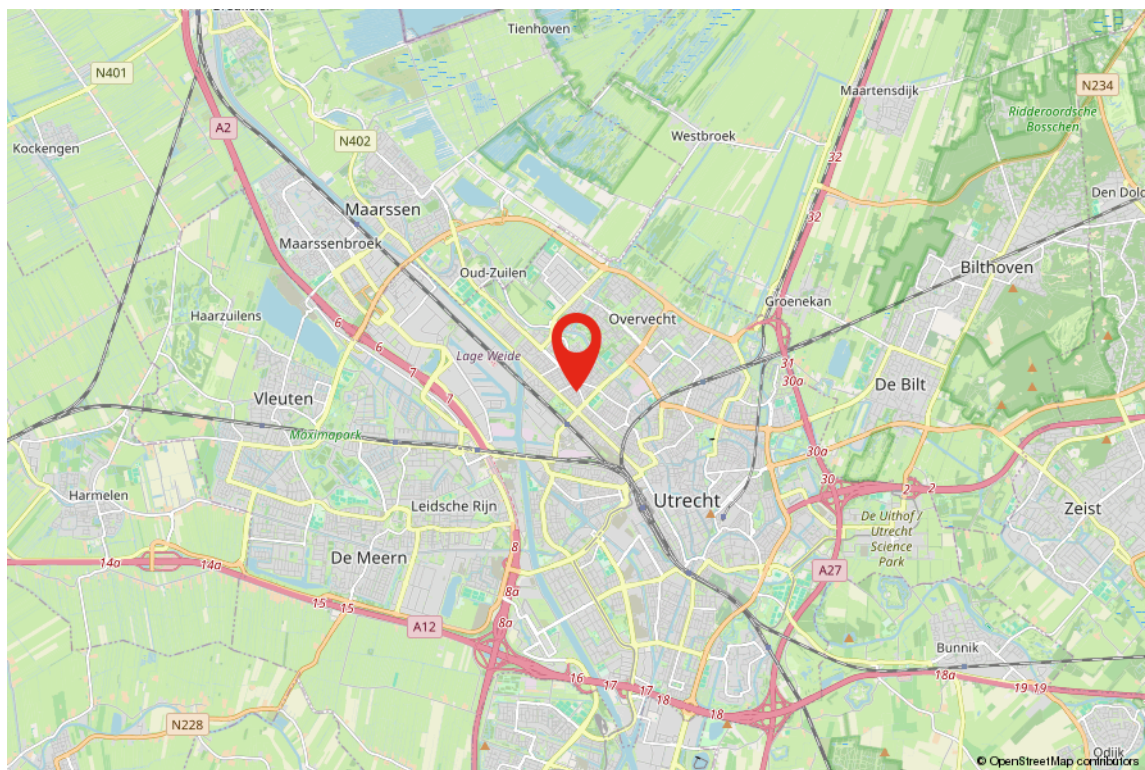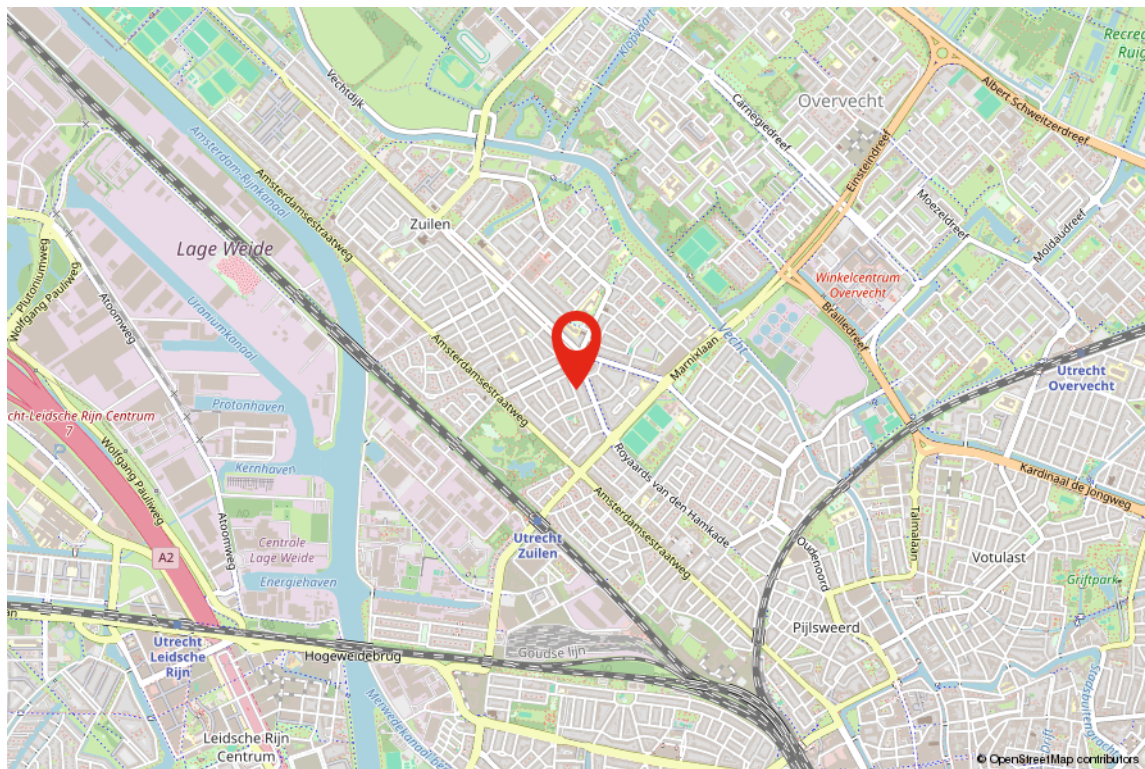



## Lijst van zaken

| Beschrijving                                                                                       | Blijft achter | Gaat mee | Ter overname |
|---|---------------|----------|--------------|
| <b>Woning - Interieur</b>                                                                          |               |          |              |
| Designradiator(en)                                                                                 | X             |          |              |
| Radiatorafwerking                                                                                  | X             |          |              |
| Verlichting, te weten                                                                              |               |          |              |
| - inbouwspots/dimmers                                                                              |               | X        |              |
| - losse (hang)lampen                                                                               |               | X        |              |
| - HUE-spots in keuken gaan mee, spot-armatuur en elektrisch aansluitpunt blijft natuurlijk achter. | X             |          |              |
| (Losse)kasten, legplanken, te weten                                                                |               |          |              |
| - Planken in trapkast                                                                              | X             |          |              |
| Raamdecoratie/zonwering binnen, te weten                                                           |               |          |              |
| - gordijnrails                                                                                     | X             |          |              |
| - gordijnen                                                                                        |               |          | X            |
| - (losse) horren/rolhorren                                                                         |               |          | X            |
| - Plisseegordijnen (VENETA, op maat gemaakt) door gehele woning                                    |               |          | X            |
| Vloerdecoratie, te weten                                                                           |               |          |              |
| - houten vloer(delen)                                                                              | X             |          |              |
| - laminaat                                                                                         | X             |          |              |
| <b>Woning - Keuken</b>                                                                             |               |          |              |
| Keukenblok (met bovenkasten)                                                                       | X             |          |              |
| Keuken (inbouw)apparatuur, te weten                                                                |               |          |              |
| - kookplaat                                                                                        | X             |          |              |
| - (gas)fornuis                                                                                     | X             |          |              |
| - afzuigkap                                                                                        | X             |          |              |
| - combi-oven/combimagnetron                                                                        | X             |          |              |
| - koel-vriescombinatie                                                                             | X             |          |              |
| - vaatwasser                                                                                       | X             |          |              |
| - Quooker                                                                                          | X             |          |              |
| <b>Woning - Sanitair/sauna</b>                                                                     |               |          |              |
| Toilet met de volgende toebehoren                                                                  |               |          |              |



## Lijst van zaken

| Beschrijving                                                       | Blijft achter | Gaat mee | Ter overname |
|--------------------------------------------------------------------|---------------|----------|--------------|
| - toilet                                                           | X             |          |              |
| - toiletrolhouder                                                  | X             |          |              |
| - toiletborstel(houder)                                            | X             |          |              |
| - fontein                                                          | X             |          |              |
| Badkamer met de volgende toebehoren                                |               |          |              |
| - douche (cabine/scherf)                                           | X             |          |              |
| - wastafel                                                         | X             |          |              |
| - wastafelmeubel                                                   | X             |          |              |
| - toilet                                                           | X             |          |              |
| - toiletrolhouder                                                  | X             |          |              |
| - toiletborstel(houder)                                            |               | X        |              |
| <b>Woning - Extérieur/installaties/veiligheid/energiebesparing</b> |               |          |              |
| Brievenbus                                                         | X             |          |              |
| (Voordeur)bel                                                      | X             |          |              |
| Rookmelders                                                        | X             |          |              |
| (Klok)thermostaat                                                  | X             |          |              |
| Telefoonaansluiting/internetaansluiting                            | X             |          |              |
| Zonnepanelen                                                       | X             |          |              |
| Warmwatervoorziening, te weten                                     |               |          |              |
| - CV-installatie                                                   | X             |          |              |
| - SpeedComfort Radiator Ventilator x 4                             |               |          | X            |
| <b>Tuin - Inrichting</b>                                           |               |          |              |
| Tuinaanleg/bestrating                                              | X             |          |              |
| Beplanting                                                         | X             |          |              |
| <b>Tuin - Verlichting/installaties</b>                             |               |          |              |
| Buitenverlichting                                                  | X             |          |              |
| <b>Tuin - Bebouwing</b>                                            |               |          |              |
| Tuinhuis/buitenberging                                             | X             |          |              |
| Kasten/werkbank in tuinhuis/berging                                | X             |          |              |



## Lijst van zaken

| Beschrijving           | Blijft achter | Gaat mee | Ter overname |
|------------------------|---------------|----------|--------------|
| <b>Tuin - Overig</b>   |               |          |              |
| Overige tuin, te weten |               |          |              |
| - vlaggenmast(houder)  | X             |          |              |



## Ons team



### Ludenhoff makelaars en taxateurs o.g.

BILTSTRAAT 445, 3572 AW UTRECHT | 030-2368484 | UTRECHT@LUDENHOFF.NL



#### Rob Kok

BEËDIGD MAKELAAR-TAXATEUR O.G.

030-2368484  
+31 (0) 653222151  
r.kok@ludenhoff.nl



#### Geert Siereveld

KANDIDAAT REGISTERMAKELAAR - TAXATEUR O.G.

030-2368484  
+31 (0) 682944933  
g.siereveld@ludenhoff.nl



#### Merlijn Nieland

VASTGOEDADVISEUR

030-2368484  
+31 (0) 624166400  
m.nieland@ludenhoff.nl



#### Wendy van Beek

OFFICE MANAGER

030-2368484  
w.vanbeek@ludenhoff.nl



#### Monique Klunder

OFFICE MANAGER

030-2368484  
m.klunder@ludenhoff.nl



# Algemene voorwaarden

## 1. Algemeen

Deze brochure is met zorg samengesteld. Nadrukkelijk wordt vermeld dat de bijgaande algemene verkoopvoorwaarden van toepassing zijn en dat aan deze objectinformatie en plattegronden indicaties zijn waaraan geen rechten kunnen worden ontleend. Deze objectinformatie geldt als een uitnodiging om in onderhandeling te treden.

## 2. Koopovereenkomst

De koopovereenkomst wordt gesloten op basis van een NVM-koopakte volgens het laatste model vastgelegd door de NVM, de Consumentenbond en de Vereniging Eigen Huis. Voor de verkoop zijn verkoopvoorwaarden gesteld die hieronder zijn opgenomen. Bij het uitbrengen van een bieding en het sluiten van een koopovereenkomst wordt men geacht bekend te zijn met deze verkoopvoorwaarden en deze te aanvaarden.

## 3. Waarborgsom

Tot zekerheid voor de nakoming van de verplichtingen van koper wordt uiterlijk binnen 5 weken na het sluiten van de koopovereenkomst een waarborgsom gestort bij de notaris, een bedrag ter grootte van 10% van de koopsom. In plaats van de waarborgsom kan koper ook een schriftelijke bankgarantie doen stellen, mits deze bankgarantie onvoorwaardelijk is afgegeven door een in Nederland gevestigde bankinstelling.

## 4. Oplevering

Het pand wordt opgeleverd in de huidige staat met alle daarbij behorende rechten, aanspraken, zichtbare en onzichtbare gebreken (voor zover bij de verkopende partij niet bekend) heersende-/lijdende erfdienstbaarheden, kwalitatieve rechten en vrij.

## 5. Notariskeuze

Volgens keuze van de koper (tenzij anders vermeld). Indien de kosten die door de notaris in rekening zullen worden gebracht en die verband houden met de aflossing van overbruggingsleningen en/of aflossing en doorhaling van verkopers' hypotheek(en) en/of beslagen die op het verkochte rust(en), meer bedragen dan: € 10,00 per telefonische overboeking;  
€ 40,00 voor het opvragen van (een) aflossingsnota(s) bij de hypotheek-/kredietverstrekende instantie(s) per aflossing;  
€ 120,00\*) per akte van gehele doorhaling;  
€ 150,00\*) per akte van gedeeltelijke doorhaling (alle bedragen zijn inclusief BTW en de twee laatstgenoemde bedragen tevens inclusief kadastraal recht), dan zal de koper dit meerdere voor zijn rekening nemen.

Deze extra kosten zal de notaris op de afrekening ter zake van de levering direct doorberekenen aan de koper. Dit artikel is tevens van toepassing indien er administratiekosten, kantoorkosten en/of beheerkosten in rekening gebracht worden.

Genoemde kosten zijn gebaseerd op bedragen zoals die algemeen en redelijkerwijs door notarissen bij een verkopende partij in rekening worden gebracht voor de betreffende verrichtingen. Indien de door de koper aangewezen notaris voor de betreffende verrichtingen meer aan kosten in rekening brengt dan genoemde gedragen, komt het meerdere voor rekening en risico van koper.

\*) kosten van inschrijving ad € 7,97 (wordt niet belast met BTW) niet inbegrepen

## 6. Ouderdomsclausule

Koper verklaart ermee bekend te zijn dat deze woning meer dan 35 jaar oud is, wat betekent dat de eisen die aan de bouwkwaliteit gesteld mogen worden aanzienlijk lager liggen dan bij nieuwe(re) woningen. Tenzij de verkoper de kwaliteit ervan gegarandeerd heeft, staat hij niet in voor de staat van o.a. de elektriciteits-, gas-, (CV-) en waterinstallatie, niet voor de riolering/afvoeren, noch voor de staat van de fundering, het dak/de daken, de muren/gevels, de schoorstenen, de goten, de vloeren, de plafonds, het houtwerk van kozijnen, ramen en deuren, de beglazing, het sanitair en de keuken. Verkoper staat niet in voor de afwezigheid van doorslaand of optrekkend vocht, noch voor de afwezigheid van enig ongedierte/schimmels (houtworm, boktor, zwam, etc.). (Eventuele) bouwkundige kwaliteitsgebreken worden geacht niet belemmerend te werken op het in artikel 6.3 van de koopovereenkomst omschreven gebruik.

## 7. Asbest (indien van toepassing)

Partijen verklaren ermee bekend te zijn dat ten tijde van de bouw c.q. renovatie van het verkochte normale praktijk was asbest c.q. asbesthoudende materialen in de bouw te verwerken. Koper aanvaardt de eventuele aanwezigheid van asbest in het verkochte. Bij eventuele verwijdering van asbesthoudende materialen dienen op grond van milieuwetgeving speciale maatregelen te worden getroffen. Koper verklaart hiermee bekend te zijn en vrijwaart verkoper voor alle aansprakelijkheden die uit de aanwezigheid van enig asbesthoudende stof in de onroerende zaak kan voortvloeien.

Vanaf 2024 komt er een verbod op asbestdaken en asbestgolfplaten. Particulieren en bedrijven mogen die dan niet meer bezitten. Bedrijven kunnen gebruik maken van subsidieregelingen voor de verwijdering van asbest.



Voor meer informatie over de subsidieregelingen verwijzen wij u naar de overheid. Particulieren moeten de kosten voor het verwijderen van asbest zelf betalen. Koper verklaart bekend te zijn met deze wetgeving en vrijwaart verkoper voor elke aansprakelijkheid, hoe ook genaamd en onder welke titel dan ook, die uit de aanwezigheid en/of verwijdering van asbesthoudende stoffen/materialen kan voortvloeien.

### **8. Bedenktijd**

Een aspirant koper, die in zijn hoedanigheid van consument een woning koopt, krijgt drie dagen bedenktijd om de koopovereenkomst te ontbinden. Deze bedenktijd begint om 0:00 uur van de dag die volgt op de dag dat de tussen partijen opgemaakte en door beide partijen ondertekende akte (in kopie) aan aspirant koper ter hand is gesteld, voor welke ontvangst aspirant koper een ontvangstbevestiging ondertekent. Deze bedenktijd eindigt tegen 24:00 uur van de laatste dag die van de bedenktijd deel uitmaakt. Indien de bedenktijd op een zaterdag, zondag of algemeen erkende feestdag eindigt, wordt deze verlengd tot en met de eerstvolgende dag die niet een zaterdag, zondag of algemeen erkende feestdag is.

### **9. Nutsbedrijven**

Koper en verkoper zijn bekend met het feit dat 14 dagen voor de eigendomsoverdracht de mutatie moet worden doorgegeven bij de nutsbedrijven.

### **10. Bouwtechnische keuring**

Koper wordt in de gelegenheid gesteld de woning voor het sluiten van de koopovereenkomst te laten keuren door een erkend bouwtechnisch bureau om eventuele bouwkundige gebreken vast te stellen, dan wel de woning te laten controleren op de aanwezigheid van asbesthoudende materialen en/of grond op enige verontreiniging te laten onderzoeken. De kosten van deze keuring komen voor rekening van de koper.

### **11. Verkoper heeft het pand niet zelf bewoond**

Verkoper heeft uitdrukkelijk geattendeerd op het feit dat hij het verkochte nooit feitelijk heeft gebruikt en dat hij derhalve koper niet heeft kunnen informeren over eigenschappen c.q. gebreken van / aan het verkochte waarvan hij op de hoogte zou zijn geweest als hij het verkochte zelf feitelijk had gebruikt. In dit kader zijn partijen uitdrukkelijk overeen gekomen dat dergelijke eigenschappen c.q. gebreken voor risico en rekening van koper komen en dat bij de vaststelling van de koopprijs hiermee rekening is gehouden. Om dit risico te beperken heeft verkoper koper in de gelegenheid gesteld een bouwkundige keuring te doen uitvoeren

### **12. Meetinstructie**

Deze woning is ingemeten volgens de Meetinstructie. De Meetinstructie is gebaseerd op de NEN2580. De Meetinstructie is bedoeld om een meer eenduidige manier van meten toe te passen voor het geven van een indicatie van de gebruiksoppervlakte. De Meetinstructie sluit verschillen in de meetuitkomsten niet volledig uit, door bijvoorbeeld interpretatieverschillen, afrondingen of beperkingen bij het uitvoeren van de meting. Hoewel wij de woning met veel zorg hebben opgemeten kan het zijn dat er verschillen zijn in de afmetingen. Nog verkoper nog de makelaar accepteert enige aansprakelijkheid voor deze verschillen. De maatvoeringen worden door ons gezien als zuiver indicatief. Indien de exacte maatvoering voor u van belang is, raden wij u aan de maten zelf te (laten) meten.



De makelaar waar  
je je thuis voelt.



WIJ HELPEN JE GRAAG BIJ

### Verkoop

Soepel verloop,  
goede afloop.

### Aankoop

Een huis kopen  
waar je je thuis  
voelt.

### Taxatie

Zeker weten waar  
je aan toe bent.

### Hypotheek

Samen maken we  
het mogelijk.

**Meer weten over onze diensten of ons aanbod?**  
**Neem dan telefonisch contact met ons op of stuur**  
**een mailtje. *We staan voor je klaar.***

**Ludenhoff**   
makelaars & taxateurs o.g.

Biltstraat 445, 3572 AW Utrecht  
030-2368484 | [utrecht@ludenhoff.nl](mailto:utrecht@ludenhoff.nl)

[ludenhoff.nl](https://ludenhoff.nl)

*Titel*



